

04003110605990008

2897

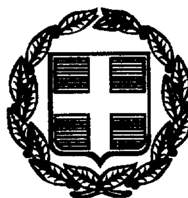

ΕΦΗΜΕΡΙΣ ΤΗΣ ΚΥΒΕΡΝΗΣΕΩΣ

ΤΗΣ ΕΛΛΗΝΙΚΗΣ ΔΗΜΟΚΡΑΤΙΑΣ

ΤΕΥΧΟΣ ΤΕΤΑΡΤΟ Αρ. Φύλλου 311

6 Μαΐου 1999

ΑΠΑΛΛΟΤΡΙΩΣΕΙΣ

ΑΠΟΦΑΣΕΙΣ

Αριθ. 1036604/3437/Β

Καθορισμός των ορίων του αιγιαλού και δημιουργίας ζώνης παραλίας στη θέση «Μεταξύ Μαΐστρου και Απαλού Αλεξανδρούπολης Ν. Έβρου».

Ο ΥΠΟΥΡΓΟΣ ΟΙΚΟΝΟΜΙΚΩΝ

Έχοντας υπόψη:

1. Τις διατάξεις των άρθρων 1 μέχρι και 7 του Α.Ν. 2344/1940 «περί αιγιαλού και παραλίας», όπως τροποποιήθηκαν και συμπληρώθηκαν με τις διατάξεις: α) του άρθρου 13 του Ν. 1078/1980 και β) του άρθρου 23 του Ν. 1337/1983.

2. Τις διατάξεις της παρ. 9 του άρθρου 1 του κεφαλαίου Β' της 0.208/181/26.4.1982 (ΦΕΚ 214/26.4.1982 τεύχος Β') κοινής απόφασης των Υπουργών Προεδρίας Κυβερνήσεως και Οικονομικών «Αναμόρφωση Συλλογικών Οργάνων Γνωμοδοτικής και Αποφασιστικής αρμοδιότητος του Υπουργείου Οικονομικών».

3. Τις διατάξεις του άρθρου 9 του Π.Δ. 551/1988 (ΦΕΚ 250Α'/1988) Οργανισμός Νομαρχιών και Οργάνωση Οικονομικών Υπηρεσιών», όπως τροποποιήθηκε και ισχύει.

4. Τις διατάξεις του Ν. 2503/97 άρθρο 1 παρ. 2 και 6 (ΦΕΚ 107/30.5.1997/τεύχος Α') «Διοίκηση Οργάνωση και Στελέχωση της Περιφέρειας. Ρύθμιση θεμάτων, για την Τοπική Αυτοδιοίκηση και άλλες διατάξεις».

5. Την με αρ. 1087903/1481/0006Β/28.8.97 απόφαση του Υπουργού Οικονομικών περί «μεταβίβασης αρμοδιοτήτων του Υπουργού Οικονομικών στους Προϊσταμένους των Περιφερειακών Υπηρεσιών πλην ΓΛΚ και ΓΧΚ.

6. Την από 17.2.99 έκθεση της «Επιτροπής καθορισμού των ορίων αιγιαλού και παραλίας και θέσεων αμμοληψίας», που καθόρισε τα όρια του αιγιαλού και της παραλίας στη περιοχή «Μεταξύ Μαΐστρου και Απαλού Αλεξανδρούπολης Ν. Έβρου», το από Ιανουαρίου 1999 με κλίμακα 1:500 τοπογραφικό διάγραμμα του τοπογράφου μηχανικού Δ. Πρωΐου που θεωρήθηκε την 1.2.99 και συνοδεύει την έκθεση της προαναφερόμενης επιτροπής.

7. Την σύμφωνη γνώμη του Γενικού Επιτελείου Ναυτικού που διατυπώθηκε στο 544.5/219/99/411/23.3.99 έγγραφό του, αποφασίζει:

1. Επικυρώνει την από 17.2.99 έκθεση της επιτροπής καθορισμού των ορίων του αιγιαλού και παραλίας και θέσεων αμμοληψίας, στη θέση «Μεταξύ Μαΐστρου και Απαλού Αλεξανδρούπολης Ν. Έβρου» καθώς και το από Ιανουαρίου 1999 τοπογραφικό διάγραμμα που συνοδεύει, το οποίο συντάχθηκε από τον Δ. Πρωΐο Τοπογράφο Μηχανικό με κλίμακα 1:500 και θεωρήθηκε την 1.2.99 επί του οποίου η πιο πάνω επιτροπή καθόρισε:

α) Την οριογραμμή του Αιγιαλού με ερυθρά συνεχή πολυγωνική γραμμή Α1, Α2, Α3...... Α25 της οποίας οι κορυφές εξασφαλίζονται.

Την οριογραμμή της Παραλίας με συνεχή κίτρινη πολυγωνική γραμμή Π1, Π2, Π3....... Π25 της οποίας οι κορυφές εξασφαλίζονται.

Καθορίζεται ζώνη παραλίας πλάτους 15m παντού, επειδή δεν εξυπηρετούνται οι σκοποί της παρ. 1 του άρθρου 7 του Α.Ν. 2344/40.

β) Αποφαίνεται ότι δεν υφίσταται παλαιός αιγιαλός γιατί σύμφωνα με την από 16.2.99 τεχνική έκθεση του Τοπογράφου Μηχανικου, Κυβέλου Παναγιώτη, οι εκτάσεις που περιέχονται στην προς καθορισμό ζώνη παλαιού αιγιαλού εξαιρούνται απ' αυτήν βάσει των αναφερομένων στην άνωθεν τεχνική έκθεση και της Ν. 2823/1138/ΠΟΛ 45/2.2.88 εγκυκλίου Υπουργείου Οικονομικών.

Οι κορυφές των οριογραμμών εξασφαλίζονται, όπως σημειώνεται στο διάγραμμα, με τριγωνομετρική εξάρτηση και προσδιορίζονται από σημεία με συντεταγμένες ενταγμένες στο εθνικό δίκτυο.

Ο ορισμός των ορίων του Αιγιαλού και της Παραλίας στον πιο πάνω χώρο γίνετια για πρώτη φορά.

2. Η παρούσα απόφαση μαζί με την έκθεση και το διάγραμμα που προαναφέραμε να δημοσιευθούν στην Εφημερίδα της Κυβερνήσεως.

Αθήνα, 22 Απριλίου 1999

Με εντολή Υπουργού

Ο Γεν. Διευθυντής

ΠΑΝ. ΠΙΛΑΤΗΣ

ΕΚΘΕΣΗ ΕΠΙΤΡΟΠΗΣ ΚΑΘΟΡΙΣΜΟΥ ΤΩΝ ΟΡΙΩΝ ΤΟΥ ΑΙΓΙΑΛΟΥ ΚΑΙ ΠΑΡΑΛΙΑΣ
(άρθρο 100 Π.Δ. 284/88)

Για τον καθορισμό για πρώτη φορά των ορίων του Αιγιαλού και Παραλίας και Παλαιού Αιγιαλού στην περιοχή μεταξύ «Μαΐστρου και Απαλού» Αλεξ/πολης Ν. Έβρου.

Στην Αλεξ/πολη σήμερα 17.2.99 οι υπογράφοντες:

1. Ραλλή Κεστίνη, Αναπληρώτρια Προϊσταμένου Κτηματικής Υπηρεσίας Ν. Έβρου, ως Πρόεδρος.

2. Παναγιώτης Κυβέλος, Τοπογράφος Μηχ., υπάλληλος Κτηματικής Υπηρεσίας ως μέλος,

3. Ηλίας Τάσσος, Λιμενάρχης Αλεξ/πολης ως μέλος,

αποτελούντες την Επιτροπή καθορισμού των ορίων του Αιγιαλού και Παραλίας, δυνάμει του άρθρου 100 του Π.Δ. 284/88 και της αρ. 3193/1.7.98 απόφασης όπως τροποποιήθη με την υπ' αρ. 3704/30.7.98 απόφαση Προϊσταμένου Οικονομικής Επιθεώρησης ΑΝΑΤ. ΜΑΚΕΔΟΝΙΑΣ και ΘΡΑΚΗΣ, συγκληθείσα δια της αρ. 88/29.1.99 προσκλήσεως του Προέδρου αυτής, αφού μεταβήκαμε επιτόπου στην προαναφερόμενη περιοχή την 1.2.99 και

Αφού λάβαμε υπόψη

1. Την από 18.2.98/222 αίτηση της Ε.Κ.Ο. ΑΒΕΕ, με την οποία ζητείται ο καθορισμός των ορίων του Αιγιαλού, της Παραλίας και του Παλαιού Αιγιαλού στην παραπάνω περιοχή.

2. Το από τον ΠΡΩΪΟ ΔΗΜΗΤΡΙΟ Τοπογράφο Μηχανικό, ΙΑΝΟΥΑΡΙΟΥ 1999 συνταχθέν τοπογραφικό και υψομετρικό διάγραμμα σε μια (1) πινακίδα και σε κλίμακα 1:500, το οποίο ελέχθηκε για την ακρίβεια της αποτυπώσεως από τον Κυβέλο Παναγιώτη Τοπογράφο Μηχανικό υπάλληλο Κτηματικής Υπηρεσίας Ν. Έβρου την 29.1.99 και θεωρήθηκε από την Δ/ντρια της Δ.Τ.Υ. Ν. Έβρου την 1.2.99 όπως το άρθρο 20 του Ν. 719/77 ορίζει.

3. Τις διατάξεις του Α.Ν. 2344/40, όπως αυτός τροποποιήθηκε και ισχύει μέχρι σήμερα.

4. Το υπ' αρ. πρωτ. Φ. 544.5/1033/98/1704/8.12.98 έγγραφο του Γ.Ε.Ν. περί ύπαρξης παλαιού αιγιαλού σύμφωνα με παρατηρήσεις αεροφωτογραφιών φωτοληψίας ετών 1945, 1956 και 1985.

5. Την από την επιτόπιο μετάβαση σχηματισθείσα αντίληψη σχετικά με το πλάτος της βρεχόμενης ζώνης της ξηράς και λοιπών συναφών στοιχείων, ήτοι:

α) Το έδαφος καλύπτεται από χονδρά χαλίκια, από συστάδες θάμνων, παραθαλάσσια ποώδη φυτά και τμηματικά από αμμώδεις και ελώδεις εκτάσεις.

β) Ολόκληρο το τμήμα της παραλίας έχει μικρή εγκάρσια κλίση.

γ) Οι καιρικές συνθήκες είναι συνήθως άνεμοι ισχυρής εντάσεως νότιοι, νοτιοδυτικοί.

δ) Το γεγονός ότι από ενδείξεις του εδάφους (αμμώδεις, ελώδεις) και από το έγγραφο του Γ.Ε.Ν. υφίσταται παλαιός Αιγιαλός.

6. Την υπ' αρ. πρωτ. Ν. 2823/1138/ΠΟΛ 45/2.2.88 εγκύκλιο του Υπουργείου Οικονομικών.

7. Την από 16.2.99 τεχνική έκθεση του Κυβέλου Παναγιώτη Τοπογράφου Μηχανικού, υπάλληλου της Κτηματικής Υπηρεσίας Ν. Έβρου σύμφωνα με την οποία:

«Κατόπιν των υποδείξεων του Γ.Ε.Ν. περί καθορισμού ζώνης παλαιού αιγιαλού που να φθάνει μέχρι το προς βορράν όριο της διανομής του Υπουργείου Γεωργίας του έτους 1932, συσχετίσαμε τα δυο υπόβαθρα δηλ. του τοπογραφικού διαγράμματος που συνέταξε ο ΠΡΩΪΟΣ ΔΗΜΗΤΡΗΣ για τον καθορισμό των οριογραμμών αιγιαλού-παραλίας και του διαγράμματος της Διανομής του αγροκτήματος Μαΐστρου του 1932 μετατρέποντας το πρώτο υπόβαθρο στο προβολικό σύστημα του δεύτερου.

Για την μετατροπή αυτή χρησιμοποιήθηκε η μέθοδος των κοινών σημείων (ΤΡΙΓΩΝΟΜΕΤΡΙΚΑ ΤΗΣ Γ.Υ.Σ.) με μετασχηματισμό ομοιότητας.

Τα αποτελέσματα της μετατροπής επισυνάπτονται στο διάγραμμα που συνοδεύει την παρούσα έκθεση.

Σύμφωνα λοιπόν με το υπό κλίμακα 1:2000 διάγραμμα η προς καθορισμό ζώνη του παλαιού Αιγιαλού βάσει των υποδείξεων του Γ.Ε.Ν. οριοθετείται ως εξής (ΑΠ1, ΑΠ2...,ΑΠ28) ως προς το βόρειο όριό της.

Το άνωθι διάγραμμα αποτελεί μια μεγένθυση του 1:5000 διαγράμματος της Διανομής αγροκτήματος Μαΐστρου του 1932 της Δ/νσης Γεωργίας, που μας απόστειλλε το Γ.Ε.Ν. και που στο οποίο έχει σχεδιασθεί η οριοθέτηση της ζώνης του παλαιού Αιγιαλού.

Βάσει σχετικής εγκυκλίου του Υπουργείου Οικονομικών καλέσαμε τον ενδιαφερόμενο (Ε.Κ.Ο. Α.Β.Ε.Ε.) και μας προσκόμισε την αρ. 33739 αγοραπωλησία χωραφιού έκτασης 25.000 τ.μ. από το Δήμο Αλεξ/πολης. Η ιδιοκτησία της Ε.Κ.Ο. βάσει του συμβολαίου αγοραπωλησίας και του διαγράμματος που συνοδεύει αυτή εφαρμόστηκε στο έδαφος και φαίνεται στο διάγραμμα της έκθεσης με τα στοιχεία (Κ1, Κ2, Κ3, Κ4, Κ1).

Από τη διανομή του αγροκτήματος Μαΐστρου 1932 διαπιστώναμε ότι η προς καθορισμό ζώνη παλαιού αιγιαλού αποτελείται από τα υπ' αρ. 593, 594, 595 και 622 τεμάχια (τμήματα αυτών).

Κατόπιν ερεύνης η Δ/νση Γεωργίας Ν. Έβρου μας γνωστοποιεί την υπ' αρ. πρωτ. 48441/20.12.65 απόφαση Νομάρχη Έβρου και την υπ' αρ. πρωτ. Ε. 27706/12.9.66 απόφαση του Υπουργού Γεωργίας.

Σύμφωνα με την 48441/20.12.65 Απόφαση Νομάρχη ΕΒΡΟΥ ο Δήμος Αλεξ/πολης μεταξύ άλλων γίνεται κύριος των τεμαχίων 593, 594 και 622 αγροκτήματος Μαΐστρου διανομής 1932.

Με την υπ' αρ. πρωτ. Ε27706/12.9.66 Απόφασή του ο Υπουργός Γεωργίας ανακαλεί εν μέρει την αρ. 48441/20.12.65 απόφαση Νομάρχη ΕΒΡΟΥ και μεταξύ άλλων ανακαλεί την κυριότητα του Δήμου Αλεξ/πολης ως προς έκταση 12 στρεμμάτων του υπ' αρ. 593 τεμαχίου συνολικής έκτασης 25,565 στρεμμάτων, ως αυτή θέλει διαχωρισθεί μερίμνη του Προϊσταμένου της Δ/νσης Γεωργίας Ν. Έβρου και βάσει των διατάξεων του άρθρου 188 του Αγρ. Κώδικος σε συνδυασμό και προς τις διατάξεις του άρθρου 56 του Νόμου 3194/1955 διατεθεί προς συμπλήρωση του κλήρου των τυχόν ανεπαρκώς αποκαταστημένων.

Έως σήμερα ο διαχωρισμός αυτός καθώς και η διάθεση της έκτασης σε αγρότες δεν έχει επέλθει σύμφωνα με την Δ/νση Γεωργίας Ν. Έβρου. Σημειώνεται εδώ ότι στην προς καθορισμό ζώνη παλαιού αιγιαλού περιέχεται τμήμα του υπ' αρ. 593 τεμαχίου.

Το υπ' αρ. τεμ. 595 αγροκτήματος Μαΐστρου Αλεξ/πολης διανομής 1932 αποτελεί την Σιδηροδρομική γραμμή Αλεξ/πολης - Ορεστιάδος και από το απόσπασμα του Κτηματολογικού πίνακα Διανομής αγροκτήματος Μαΐστρου προκύπτει ότι αποτελούσε ιδιοκτησία του Ελληνογγαλλικού Σιδηροδρόμου.

Συνεπώς κατόπιν των άνωθι αναφερομένων οι εκτάσεις που περιέχονται στην προς καθορισμό ζώνης παλαιού αιγιαλού εξαιρούνται απ' αυτόν διότι έχουν παραχωρηθεί απ' τη Δ/νση Γεωργίας στο Δήμο Αλεξ/πολης, αποτελούν τμήμα της σιδηροδρομικής γραμμής μας οι εκτάσεις του τεμ. 593 (12 στρεμ.) είναι για αποκατάσταση γεωργών απ' τη Δ/νση Γεωργίας η οποία δεν έχει οριοθετήσει την έκταση αυτή καθότι το 593 τεμ. είναι έκτασης 25,565 στρεμ. και λαμβάνει χώρα και πέρα της ζώνης του παλαιού αιγιαλού. Συνημμένα στην παρούσα έκθεση τα άνωθι αναφερόμενα».

Αποφασίζει

1. Καθορίζει επί του παραπάνω τοπογραφικού διαγράμματος:

α) Την οριογραμμή του Αιγιαλού με ερυθρά συνεχή πολυγωνική γραμμή Α1, Α2, Α3.......Α25 της οποίας οι κορυφές εξασφαλίζονται.

Β) Την οριογραμμή της Παραλίας με συνεχή κίτρινη πολυγωνική γραμμή Π1, Π2, Π3....... Π25 της οποίας οι κορυφές εξασφαλίζονται.

Καθορίζεται ζώνη Παραλίας πλάτους 15 m παντού, επειδή δεν εξυπηρετούνται οι σκοποί της παρ. 1 του άρθρου 7 του Α.Ν. 2344/40.

2. Αποφαίνεται ότι δεν υφίστανται παλαιός αιγιαλός γιατί σύμφωνα με την από 16.2.99 τεχνική έκθεση του Τοπογράφου Μηχ. Κυβέλου Παναγιώτη οι εκτάσεις που περιέχονται στη προς καθορισμό ζώνη παλαιού αιγιαλού εξαιρούνται απ' αυτήν βάσει των αναφερομένων στην άνωθι τεχνική έκθεση και της Ν. 2823/1138/ΠΟΛ45/2.2.88 εγκυκλίου Υπουργείου Οικονομικών.

Οι κορυφές των οριογραμμών εξασφαλίζονται, όπως σημειώνεται στο διάγραμμα, με τριγωνομετρική εξάρτηση και προσδιορίζονται από σημεία με συντεταγμένες ενταγμένες στο εθνικό δίκτυο.

Ο ορισμός των ορίων του Αιγιαλού και της Παραλίας στον πιο πάνω χώρο γίνεται για πρώτη φορά.

Ο Πρόεδρος	Τα Μέλη
ΡΑΛΗ ΚΕΣΚΙΝΗ	ΠΑΝ. ΚΥΒΕΛΟΣ, ΗΛ. ΤΑΣΣΟΣ

ΕΓΚΑΤΑΣΤΑΣΕΙΣ
EVROIL

ΜΠΑΖΑ

ΟΡΙΟΓΡΑΜΜΗ ΠΑΡΑΛΙΑΣ

Π1 Π2 Π3

Δ΄ ΟΡΙΟΓΡΑΜΜΗ ΠΑΡΑΛΙΑΣ

Σ7 ΚΟΛΩΝΑΚΙ

Α1 (Σ7΄)

ΟΡΙΟΓΡΑΜΜΗ ΑΙΓΙΑΛΟΥ Α2 Α3

Δ ΟΡΙΟΓΡΑΜΜΗ ΑΙΓΙΑΛΟΥ

ΚΟΛΩΝΑΚΙ


ΑΜΜΟΥΔΙΑ

ΟΡΙΟΓΡΑΜΜΗ ΒΛΑΣΤΗΣΗΣ

ΤΑ ΣΗΜΕΙΑ Δ΄ κ Σ7
ΚΑΘΩΣ ΚΑΙ
ΤΑ ΣΗΜΕΙΑ Δ κ Σ7΄
ΑΠΟΤΕΛΟΥΝ ΚΟΡΥΦΕΣ
ΗΔΗ ΚΑΘΟΡΙΣΜΕΝΩΝ ΟΡΙΟΓΡΑΜΜΩΝ
ΑΙΓΙΑΛΟΥ ΚΑΙ ΠΑΡΑΛΙΑΣ
ΕΜΠΡΟΣΘΕΝ ΙΔΙΟΚΤΗΣΙΑΣ
EVROIL Α.Ε.
ΦΕΚ 395Δ/27 ΙΟΥΛΙΟΥ 1990

ΣΥΝΔΕΣΗ ΜΕ ΗΔΗ ΚΑΘΟΡΙΣΜΕΝΕΣ
ΟΡΙΟΓΡΑΜΜΕΣ
ΑΙΓΙΑΛΟΥ ΚΑΙ ΠΑΡΑΛΙΑΣ

ΘΡΑΚΙΚΟ ΠΕΛΑΓΟΣ

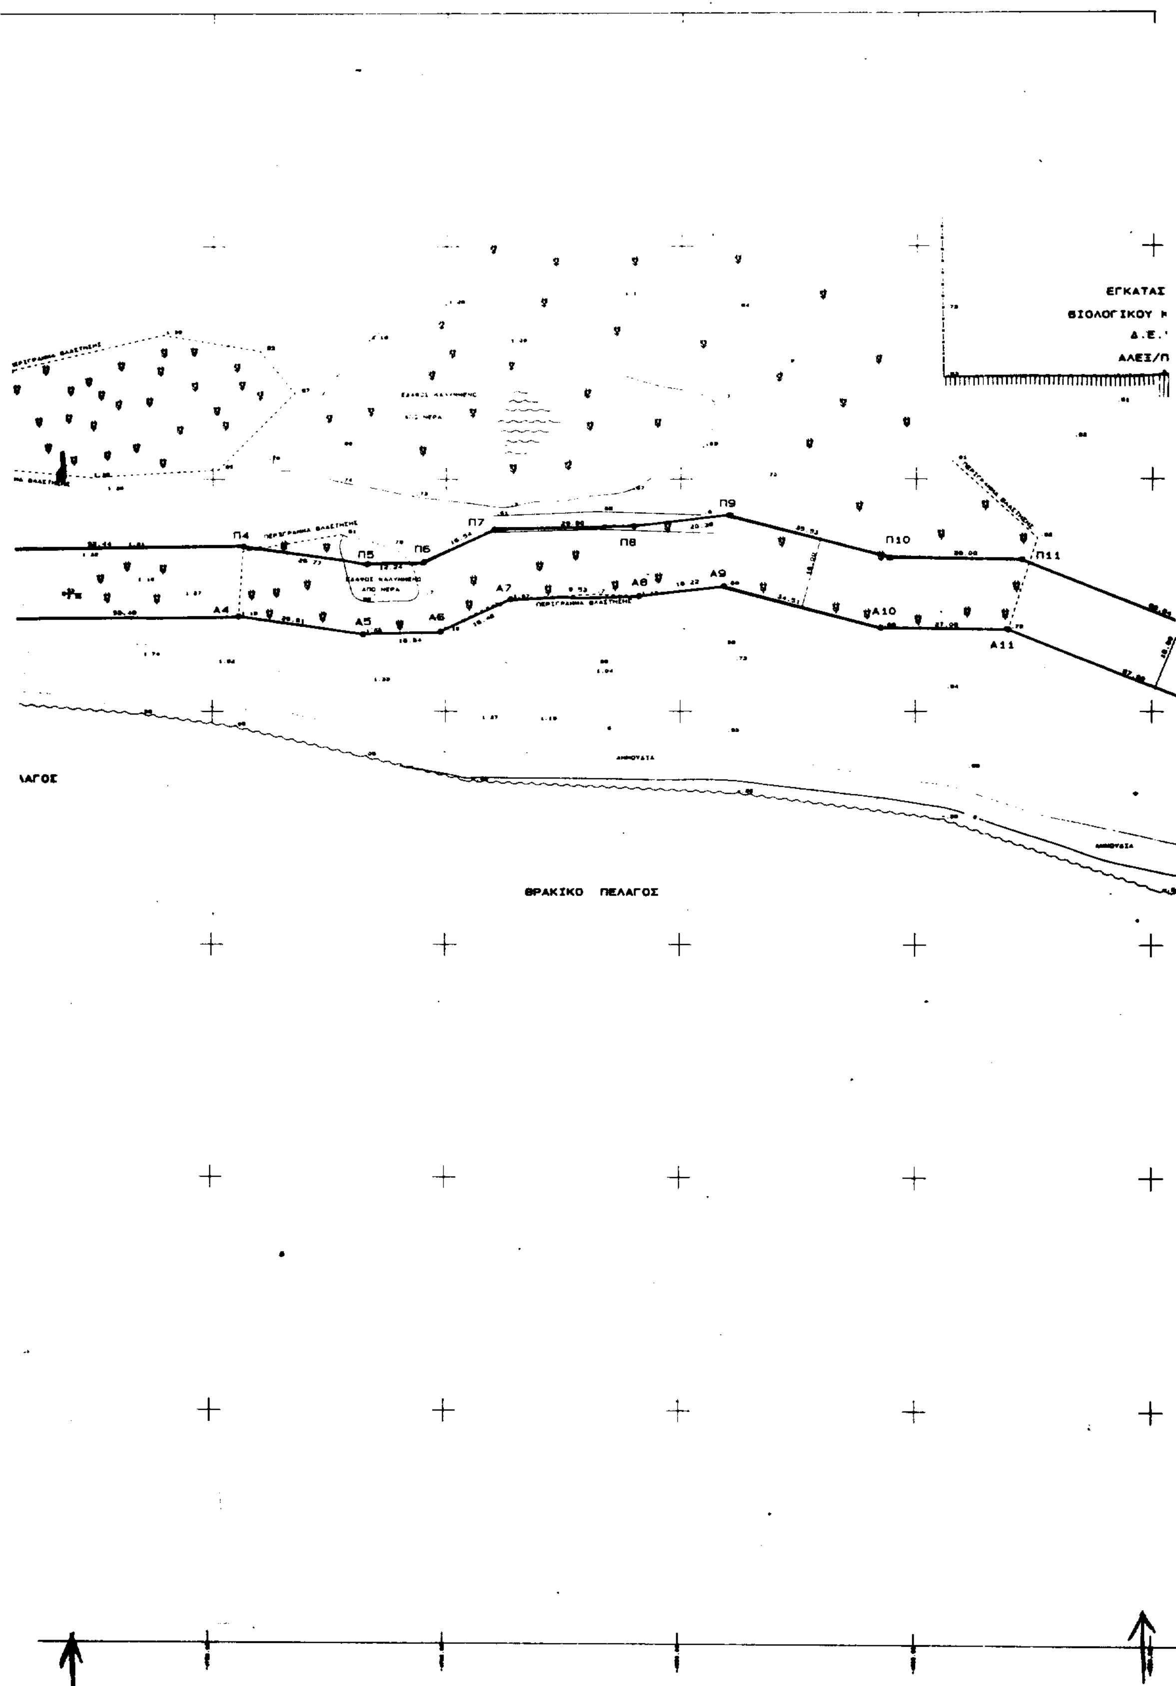
ΕΓΚΑΤΑΣ
ΒΙΟΛΟΓΙΚΟΥ
Δ.Ε.
ΑΛΕΞ/Π
Π4
Π5
Π6
Π7
Π8
Π9
Π10
Π11
Α4
Α5
Α6
Α7
Α8
Α9
Α10
Α11
ΑΓΟΣ
ΘΡΑΚΙΚΟ ΠΕΛΑΓΟΣ

ΕΓΚΑΤΑΣΤΑΣΕΙΣ
ΒΙΟΛΟΓΙΚΟΥ ΚΑΘΑΡΙΣΜΟΥ
Δ.Ε.Υ.Α.
ΑΛΕΞ/ΠΟΛΗΣ

Π12
Π13
Π14
Π15
Π16
Α12
Α13
Α14
Α15
Α16
ΘΡΑΚΙΚΟ ΠΕΛΑΓΟΣ

ΓΗΠΕΔΟ
(Α.Β.Γ.Δ.Α)
ΙΔΙΟΚΤΗΣΙΑΣ
Ε.Κ.Ο. ΑΒΕΕ

Γ
Δ

ΕΔΑΦΟΣ ΚΑΛΥΜΜΕΝΟ ΑΠΟ ΝΕΡΑ

ΕΔΑΦΟΣ ΚΑΛΥΜΜΕΝΟ ΑΠΟ ΝΕΡΑ

ΟΡΙΟΓΡΑΜΜΗ ΠΑΡΑΛΙΑΣ

ΠΕΡΙΓΡΑΜΜΑ ΒΛΑΣΤΗΣΗΣ

Π17
Π18
Π19
Π20
Π21
Π22


ΟΡΙΟΓΡΑΜΜΗ ΑΙΓΙΑΛΟΥ
Α17
Α18
Α19
Α20
Α21
Α22

ΠΕΡΙΓΡΑΜΜΑ ΒΛΑΣΤΗΣΗΣ

ΑΜΜΟΥΔΙΑ

ΑΜΜΟΥΔΙΑ

ΘΡΑΚΙΚΟ ΠΕΛΑΓΟΣ

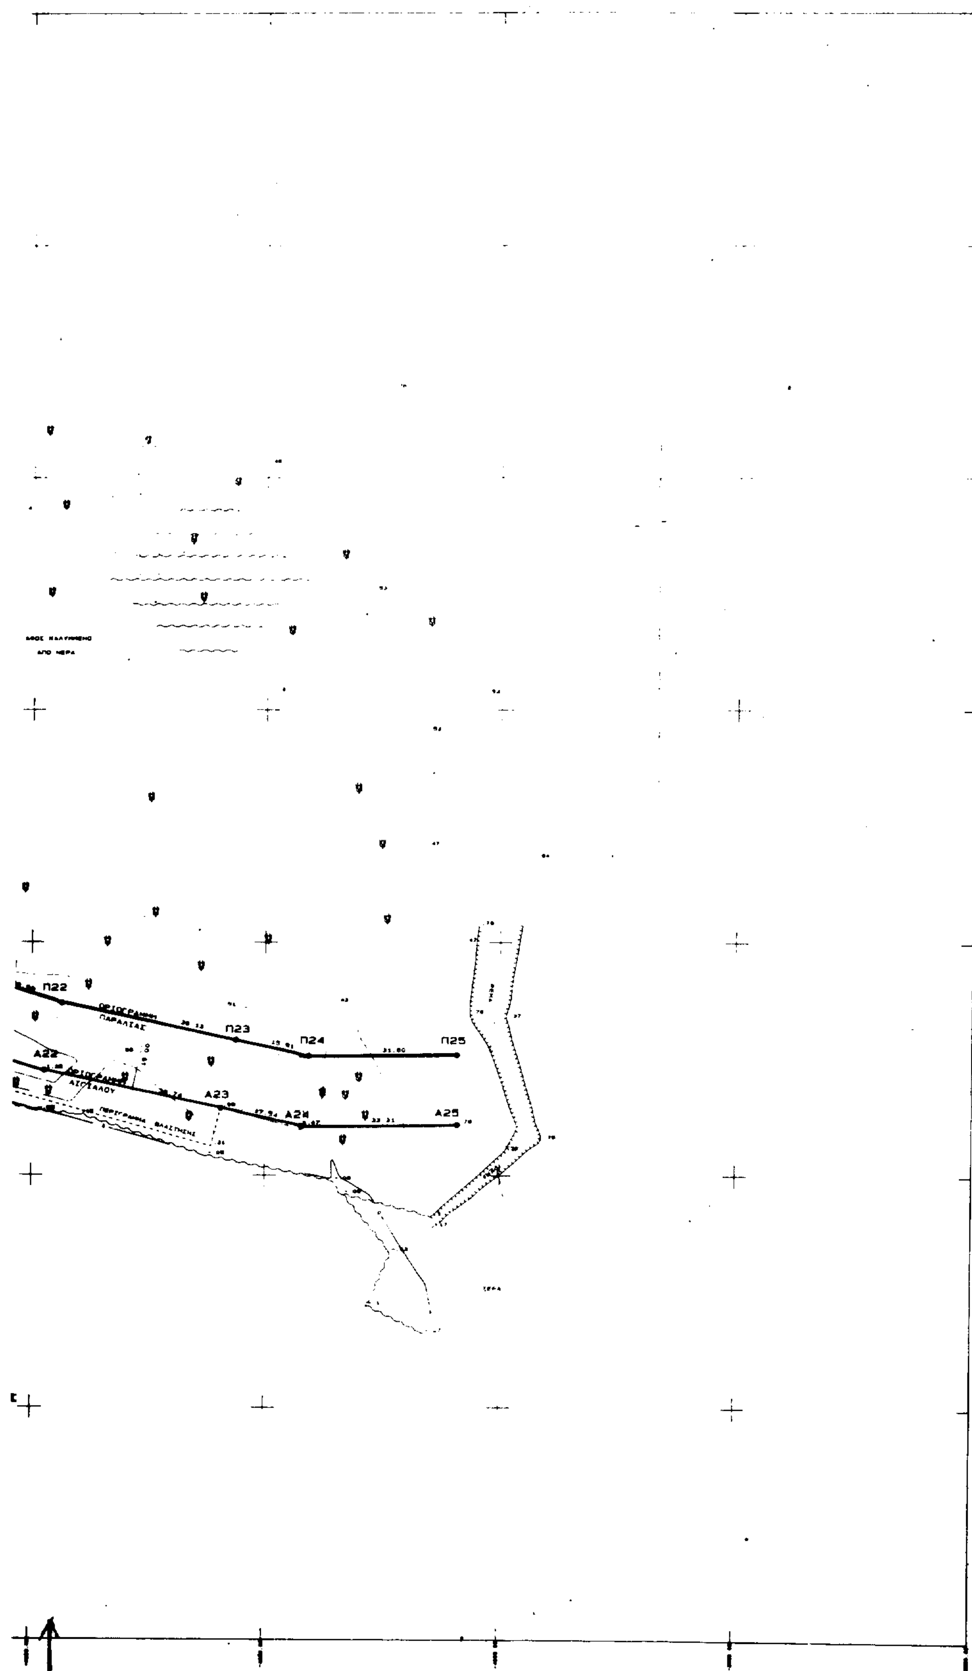

ΠΕΡΙΟΧΗ

ΕΝΔΙΑΦΕΡΟΜ
ΔΗΜΟΣ
ΕΠΑΡΧΙΑ
ΑΡΜΟΔΙΑ ΟΦ
ΝΟΜΑΡΧΙΑ

ΚΛΙΜΑΚΑ : 1

Α. ΤΡΙΓΩΝΟ

ΠΡΟΒΟΛΗ

Β. ΕΙΔΟΣ Ε

Γ. ΣΥΜΒΟΛ

Δ. ΠΙΝΑΚΕ

Δ1. ΠΙΝΑΚΑ

ΚΟΡΥΦΗ

Δ2. ΠΙΝΑΚΑ

ΚΟΡΥΦΗ

Δ3. ΠΙΝΑΚΑ

ΚΟΡΥΦΗ

ΥΠΟΜΝ

ΥΠΟΜΝΗΜΑ
ΤΟΠΟΓΡΑΦΙΚΟ ΔΙΑΓΡΑΜΜΑ ΚΑΘΟΡΙΣΜΟΥ ΟΡΙΩΝ ΑΙΓΙΑΛΟΥ ΚΑΙ ΠΑΡΑΛΙΑΣ

ΠΕΡΙΟΧΗ : ΠΑΡΑΛΙΑΚΗ ΖΩΝΗ ΜΕΤΑΞΥ ΤΩΝ ΟΙΚΙΣΜΩΝ ΜΑΙΣΤΡΟΣ κ ΑΠΑΛΟΣ ΑΛΕΞ/ΠΟΛΗΣ

ΕΝΔΙΑΦΕΡΟΜΕΝΟΣ : Ε.Κ.Ο. ΑΒΕΕ
ΔΗΜΟΣ : ΑΛΕΞ/ΠΟΛΗΣ
ΕΠΑΡΧΙΑ : ΑΛΕΞ/ΠΟΛΗΣ
ΑΡΜΟΔΙΑ ΟΙΚ. ΕΦΟΡΙΑ : ΑΛΕΞ/ΠΟΛΗΣ
ΝΟΜΑΡΧΙΑ : Ν.Α. ΡΟΔΟΠΗΣ-ΕΒΡΟΥ Ν.Δ. ΕΒΡΟΥ

ΚΛΙΜΑΚΑ : 1 : 500

Α. ΤΡΙΓΩΝΟΜΕΤΡΙΚΗ - ΥΨΟΜΕΤΡΙΚΗ ΕΞΑΡΤΗΣΗ

ΠΡΟΒΟΛΗ ΗΑΤΤ Φο 40 15' Λο 2 15

ΤΡΙΓ/ΚΟ	Χ	Ψ	Η	ΤΡΙΓ/ΚΟ	Χ	Ψ	Η
ΤΟΥΜΠΑ ΜΑΙΣΤΡΟΥ	4374 15	12283 88	42 62	ΤΟΥΜΠΑ ΑΛΕΞ	5455 78	10878 48	22 39

ΣΤΑΣΗ	Χ	Ψ	Η	ΣΤΑΣΗ	Χ	Ψ	Η
Σ1	4482 788	10734 414	0 85	Σ2	4757 102	10770 959	1 67
Σ3	4781 847	10825 472	2 30	Ν2	4944 963	10821 598	1 73

ΧΩΡΟΣΤΑΘΜΙΚΗ ΕΞΑΡΤΗΣΗ ΤΟ ΧΩΡΟΣΤΑΘΜΙΚΟ ΔΙΚΤΥΟ ΤΗΣ Γ.Υ.Σ (ΥΨΟΜ ΤΡΙΓ "ΤΟΥΜΠΑ ΑΛΕΞ/ΠΟΛΗΣ" Η 22 39)

ΙΣΟΔΙΑΣΤΑΣΗ ΙΣΟΥΨΩΝ 0 50 μ

Β. ΕΙΔΟΣ ΕΔΑΦΟΥΣ κ ΧΛΩΡΙΔΑΣ

ΤΟ ΕΔΑΦΟΣ ΕΙΝΑΙ ΑΜΜΩΔΕΣ
Η ΒΛΑΣΤΗΣΗ ΑΠΟΤΕΛΕΙΤΑΙ ΑΠΟ ΠΑΡΑΘΑΛΑΣΣΙΑ ΦΥΤΑ (ΑΛΜΥΡΙΚΙΑ)

Γ. ΣΥΜΒΟΛΙΣΜΟΙ

ΚΤΙΣΜΑ
ΠΕΡΙΦΡΑΞΗ
ΟΡΙΟ ΒΛΑΣΤΗΣΗΣ
ΠΑΡΑΘΑΛΑΣΣΙΑ ΦΥΤΑ
ΟΡΙΟΓΡΑΜΜΗ ΑΙΓΙΑΛΟΥ (ΚΟΚΚΙΝΗ)
ΟΡΙΟΓΡΑΜΜΗ ΠΑΛΑΙΟΥ ΑΙΓΙΑΛΟΥ (ΚΥΑΝΗ)
ΟΡΙΟΓΡΑΜΜΗ ΠΑΡΑΛΙΑΣ (ΚΙΤΡΙΝΗ)

Δ. ΠΙΝΑΚΕΣ ΣΥΝΤΕΤΑΓΜΕΝΩΝ

Αι ΚΟΡΥΦΕΣ ΟΡΙΟΓΡΑΜΜΗΣ ΑΙΓΙΑΛΟΥ
Πι ΚΟΡΥΦΕΣ ΟΡΙΟΓΡΑΜΜΗΣ ΠΑΡΑΛΙΑΣ
ΑΠι ΚΟΡΥΦΕΣ ΟΡΙΟΓΡΑΜΜΗΣ ΠΑΛΑΙΟΥ ΑΙΓΙΑΛΟΥ

Δ1. ΠΙΝΑΚΑΣ ΣΥΝ-ΝΩΝ ΚΟΡΥΦΩΝ ΑΙΓΙΑΛΟΥ

ΚΟΡΥΦΗ	Χ	Ψ	ΚΟΡΥΦΗ	Χ	Ψ
Α	4827 51	10828 13	Σ7	4880 54	10823 25
Α2	4824 31	10823 80	Α3	4798 86	10818 80
Α4	4744 37	10828 52	Α5	4717 73	10816 71
Α6	4701 18	10817 25	Α7	4686 20	10824 24
Α8	4666 84	10824 85	Α9	4640 76	10827 81
Α10	4607 43	10816 07	Α11	4580 37	10817 71
Α12	4548 24	10792 63	Α13	4473 87	10782 37
Α14	4408 86	10798 12	Α15	4378 87	10786 84
Α16	4347 40	10788 84	Α17	4282 87	10771 08
Α18	4208 32	10758 45	Α19	4200 57	10748 20
Α20	4137 47	10749 18	Α21	4122 05	10730 14
Α22	4087 38	10722 50	Α23	4060 47	10714 48
Α24	4042 35	10710 87	Α25	4009 06	10710 92

Δ2. ΠΙΝΑΚΑΣ ΣΥΝ-ΝΩΝ ΚΟΡΥΦΩΝ ΠΑΡΑΛΙΑΣ

ΚΟΡΥΦΗ	Χ	Ψ	ΚΟΡΥΦΗ	Χ	Ψ
Δ	4821 56	10830 27	Σ7	4880 83	10832 68
Π1	4860 71	10838 25	Π2	4823 28	10836 81
Π3	4786 84	10834 81	Π4	4743 41	10836 53
Π5	4716 91	10831 74	Π6	4704 68	10832 14
Π7	4688 70	10830 16	Π8	4660 80	10838 63
Π9	4638 67	10842 25	Π10	4606 36	10833 04
Π11	4577 38	10832 67	Π12	4513 71	10806 97
Π13	4474 82	10797 78	Π14	4409 22	10813 26
Π15	4377 06	10810 86	Π16	4343 54	10800 56
Π17	4276 70	10785 00	Π18	4254 83	10770 85
Π19	4180 66	10763 22	Π20	4130 41	10764 30
Π21	4113 26	10743 12	Π22	4083 80	10737 83
Π23	4086 29	10729 14	Π24	4040 76	10775 88
Π25	4009 18	10725 92			

Δ3. ΠΙΝΑΚΑΣ ΣΥΝ-ΝΩΝ ΚΟΡΥΦΩΝ ΠΑΛΑΙΟΥ ΑΙΓΙΑΛΟΥ

ΚΟΡΥΦΗ	Χ	Ψ	ΚΟΡΥΦΗ	Χ	Ψ

ΑΛΕΞ/ΠΟΛΗ 1/ 1999

Ο ΣΥΝΤΑΞΑΣ
ΔΗΜΗΤΡΗΣ Κ. ΠΡΩΙΟΣ
ΤΟΠΟΓΡΑΦΟΣ ΜΗΧΑΝΙΚΟΣ

ΕΛΕΓΧΘΗΚΕ
-Ο-
25.1.99

ΘΕΩΡΗΘΗΚΕ
-Ο-
1.2.99

ΥΠΟΜΝΗΜΑ ΕΠΙΤΡΟΠΗΣ

1 ΤΟ ΠΑΡΟΝ ΤΟΠΟΓΡΑΦΙΚΟ ΣΥΝΟΔΕΥΕΙ ΤΗΝ ΑΠΟ 1.2.99 ΕΚΘΕΣΗ ΤΗΣ ΕΠΙΤΡΟΠΗΣ ΚΑΘΟΡΙΣΜΟΥ ΤΩΝ ΟΡΙΩΝ ΤΟΥ ΑΙΓΙΑΛΟΥ ΚΑΙ ΠΑΡΑΛΙΑΣ (ΑΡΘΡΟ 74 ΠΔ/638/77)

2 ΟΡΙΟΓΡΑΜΜΗ ΑΙΓΙΑΛΟΥ ——— ΚΟΚΚΙΝΗ
(Α1.Α2 Α3.Α4 Α5.Α6 Α7 Α8 Α9.Α10.Α11 Α12 Α13.Α14 Α15.Α16.Α17 Α18 Α19 Α20.Α21.Α22 Α23 Α24 Α25)

3. ΟΡΙΟΓΡΑΜΜΗ ΠΑΡΑΛΙΑΣ ——— ΚΙΤΡΙΝΗ
(Π1.Π2.Π3 Π4 Π5.Π6.Π7 Π8.Π9.Π10 Π11.Π12 Π13 Π14 Π15.Π16.Π17 Π18 Π19 Π20.Π21.Π22 Π23 Π24 Π25)

4 ΟΙ ΚΟΡΥΦΕΣ ΤΩΝ ΟΡΙΟΓΡΑΜΜΩΝ ΑΙΓΙΑΛΟΥ ΚΑΙ ΠΑΡΑΛΙΑΣ ΠΡΟΣΔΙΟΡΙΖΟΝΤΑΙ ΑΠΟ ΣΤΑΘΕΡΑ ΠΟΛΥΓΩΝΟΜΕΤΡΙΚΑ ΣΗΜΕΙΑ ΜΕ ΣΥΝΤΕΤΑΓΜΕΝΕΣ ΕΝΤΑΓΜΕΝΕΣ ΣΤΟ ΕΘΝΙΚΟ ΔΙΚΤΥΟ.

5. ΟΙ ΣΥΝΤΕΤΑΓΜΕΝΕΣ ΤΩΝ ΚΟΡΥΦΩΝ ΤΩΝ ΟΡΙΟΓΡΑΜΜΩΝ ΑΙΓΙΑΛΟΥ ΚΑΙ ΠΑΡΑΛΙΑΣ ΑΝΑΓΡΑΦΟΝΤΑΙ ΣΕ ΜΟΡΦΗ ΠΙΝΑΚΑ ΠΑΡΑΠΑΝΩ.

6. ΚΑΘΟΡΙΖΕΤΑΙ ΖΩΝΗ ΠΑΡΑΛΙΑΣ ΠΛΑΤΟΥΣ 15 μ. (ΔΕΚΑ ΠΕΝΤΕ ΜΕΤΡΩΝ) ΓΙΑ ΤΗΝ ΕΞΥΠΗΡΕΤΗΣΗ ΤΩΝ ΣΚΟΠΩΝ ΤΟΥ ΑΡΘΡΟΥ 7 ΠΑΡ. 1 ΤΟΥ Α.Ν. 2344/40 (ΦΕΚ 154 Α') ΣΥΜΦΩΝΑ ΚΑΙ ΜΕ ΤΟ ΑΡΘΡΟ 3 ΤΟΥ Ν. 653/77 (ΦΕΚ 214 Α') ΕΝΤΟΣ ΤΗΣ ΟΠΟΙΑΣ ΔΕΝ ΥΠΑΡΧΟΥΝ ΚΤΙΣΜΑΤΑ.

7. [illegible]

Η ΕΠΙΤΡΟΠΗ

ΘΕΣΗ ΠΕΡΙΟΧΗΣ ΠΡΟΣ ΚΑΘΟΡΙΣΜΟ ΑΙΓΙΑΛΟΥ
ΚΛ. 1:50.000

ΑΛΕΞΑΝΔΡΟΥΠΟΛΗ